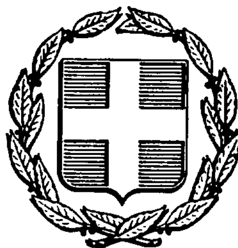


ΕΦΗΜΕΡΙΣ ΤΗΣ ΚΥΒΕΡΝΗΣΕΩΣ
ΤΗΣ ΕΛΛΗΝΙΚΗΣ ΔΗΜΟΚΡΑΤΙΑΣ

ΑΘΗΝΑ 13 ΜΑΪΟΥ 1988	ΤΕΥΧΟΣ ΤΕΤΑΡΤΟ	ΑΡΙΘΜΟΣ ΦΥΛΛΟΥ 367

ΠΕΡΙΕΧΟΜΕΝΑ

ΑΠΑΛΛΟΤΡΙΩΣΕΙΣ
ΑΠΟΦΑΣΕΙΣ

ΑΠΑΛΛΟΤΡΙΩΣΕΙΣ
ΑΠΟΦΑΣΕΙΣ

Αριθ. 733 (1)

Κήρυξη ως αναδασωτέας έκτασης (0.388) στρεμμάτων στη θέση «Περγούλια» της περιφερείας κοινότητας Εξαμηλίων Νομού Κορινθίας.

Ο ΝΟΜΑΡΧΗΣ ΚΟΡΙΝΘΙΑΣ

Έχοντας υπόψη:

1. Τις διατάξεις για διοικητική αποκέντρωση.
2. Τις διατάξεις του άρθρου 117 παρ. 3 του Συντάγματος της χώρας.
3. Τις διατάξεις του Ν. 998/79 «περί προστασίας των δασών κλπ. και ειδικότερα:

α) του άρθρου 41 παρ. 1,
β) του άρθρου 38 παρ. 1 αυτού.

4. Τις διαταγές του Υπουργείου Γεωργίας:

α) 160417/1180/8.7.80
β) 182447/3049/24.9.80.

5. Ότι η έκταση που αναφέρεται στο θέμα αποψιλώθηκε παράνομα από τον Περικλή Στυλ. Μαλανδρένη κάτοικο Εξαμηλίων και σύμφωνα με την αριθ. 1572/5.4.88 πρόταση του Δασαρχείου Κορίνθου επιβάλλεται να κηρυχθεί αναδασωτέα, αποφασίζουμε:

Κηρύσσουμε αναδασωτέα, με σκοπό τη διατήρηση του χαρακτήρα της δασικής έκτασης με φυσική αναγέννηση ώστε ν' αποκλειστεί η διάθεση αυτής για άλλο προορισμό, τη Δημόσια δασική έκταση εμβαδού τριακοσίων ογδόντα οκτώ (388) τετραγωνικών μέτρων που βρίσκεται στη θέση «Περγούλια» της περιφερείας κοινότητας Εξαμηλίων.

Προσδιορίζεται με τα στοιχεία Ε Ζ Η Θ Ι Ε και έχει όρια:

Ανατολικά: Με ελιές ιδίου.
Δυτικά: Με δάσος.
Βόρεια: Ομοίως.
Νότια: Με ελιές ιδίου.

όπως φαίνεται στο συνημμένο τοπογραφικό διάγραμμα που αποτελεί αναπόσπαστο μέρος της αποφάσεως αυτής.


Η απόφαση αυτή να ισχύσει από της κοινοποιήσεώς της αρμοδίως (αρθ. 41 Ν. 998/79) και προ της δημοσιεύσεώς της στην Εφημερίδα της Κυβερνήσεως (άρθ. 37 Ν. 3200/55).

Κόρινθος, 27 Απριλίου 1988
Ο Νομάρχης
ΔΗΜ. ΚΩΤΣΟΠΟΥΛΟΣ



ΑΠΟΣΠΑΣΜΑ ΧΑΡΤΟΥ
Περιφ. Κοινότητος Εξαμιλίων
κλίμακα 1 : 25.000

ΥΠΟΜΝΗΜΑ
▥ = εκχερσωθείσα έκταση

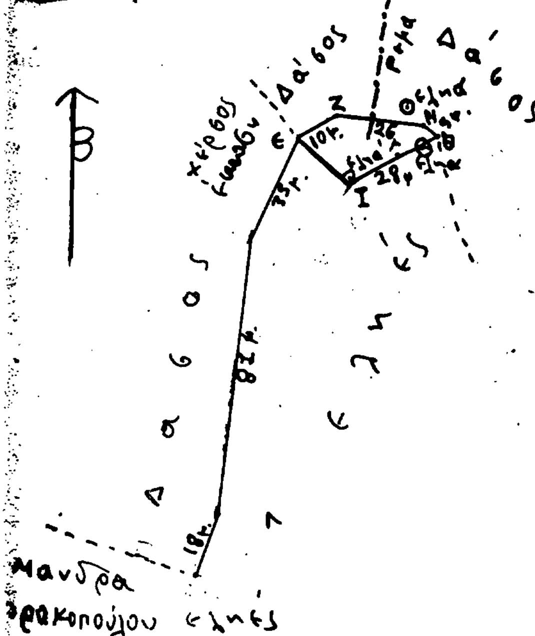


ΤΟΠΟΔΙΑΓΡΑΜΜΑ
Δημόσιας δασικής έκτασης στη θέση «Περγούλια» περιφ. Εξαμιλίων που εκχερσώθηκε από τον Περικλή Μαλανδρένη του Σωλιανού κάτοικο Εξαμιλίων, με στοιχεία ΕΖΗΘΙΕ εμβαδού 0,388 στρεμμάτων
κλίμακα 1: 2.000

733/27.4.88

358

ΘΕΩΡΗΘΗΚΕ
Κόρινθος 27-4-1988
Ο Νομάρχης
Δημ. Κωτσόπουλος

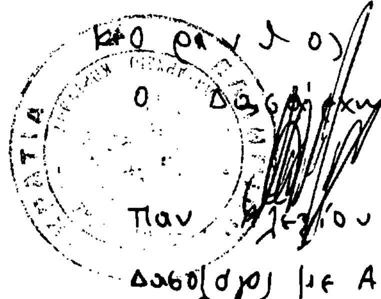

Κόρινθος
Ο Δασάρχης
Παν. Αλεξίου
Δασολόγος με Α β.

29-3-88
Ο Συντάξας
Αθ. Σιούλας
τεχ/γος δασ/νίας

Αριθ. 734 (2)

Κήρυξη ως αναδασωτέας έκτασης (7,350) στρεμμάτων στη θέση «Ντεραμέντο» της Κοινότητας Κουταλά Νομού Κορινθίας.

Ο ΝΟΜΑΡΧΗΣ ΚΟΡΙΝΘΙΑΣ

Έχοντας υπόψη:

1. Τις διατάξεις για διοικητική αποκέντρωση.
2. Τις διατάξεις του άρθρου 117 παρ. 3 του Συντάγματος της χώρας.
3. Τις διατάξεις του Ν. 998/79 «περί προστασίας των δασών κλπ. και ειδικότερα:
α) του άρθρου 41 παρ. 1,
β) του άρθρου 38 παρ. 1 αυτού.
4. Τις διαταγές του Υπουργείου Γεωργίας:
α) 160417/1180/8.7.80
β) 182447/3049/24.9.80.
5. Ότι η έκταση που αναφέρεται στο θέμα αποψιλώθηκε παράνομα από τη Μαρία σύζ. Χρ. Σχαρίμπα κάτοικο Χιλιομοδίου και σύμφωνα με την αριθ. 1573/5.4.88 πρόταση του Δασαρχείου Κορίνθου επιβάλλεται να κηρυχθεί αναδασωτέα, αποφασίζουμε:

Κηρύσσουμε αναδασωτέα, με σκοπό τη διατήρηση του χαρακτήρα της δασικής έκτασης με φυσική αναγέννηση ώστε ν' αποκλειστεί η διάθεση αυτής για άλλο προορισμό, τη Δημόσια δασική έκταση εμβαδού επτά στρεμμάτων και τριακοσίων πενήντα τετραγωνικών μέτρων (7,350) που βρίσκεται στη θέση «Ντεραμέντο» της περιφερείας κοινότητας Κουταλά.

Προσδιορίζεται με τα στοιχεία Α Β Γ Δ Ε Ζ Η Α και έχει όρια:

Ανατολικά: Με δημόσιο δάσος και ρέμα.

Δυτικά: Με δημόσιο δάσος.

Βόρεια: Με δημόσιο δάσος και ρέμα.

Νότια: Με δημόσιο δάσος.


όπως φαίνεται στο συνημμένο τοπογραφικό διάγραμμα που αποτελεί αναπόσπαστο μέρος της αποφάσεως αυτής.

Η απόφαση αυτή να ισχύσει από της κοινοποιήσεώς της αρμοδίως (αρθ. 41 Ν. 998/79) και προ της δημοσιεύσεώς της στην Εφημερίδα της Κυβερνήσεως (άρθ. 37 Ν. 3200/55).

Κόρινθος, 27 Απριλίου 1988

Ο Νομάρχης

ΔΗΜ. ΚΩΤΣΟΠΟΥΛΟΣ

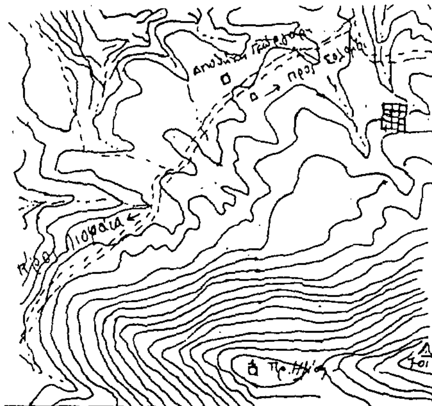

ΑΠΟΣΠΑΣΜΑ ΧΑΡΤΟΥ


περιφερείας Μαψού

κοινότητας Κουταλά

ΚΛΙΜΑΞ 1: 20.000

ΥΠΟΜΝΗΜΑ

▦ = εκχερσωθείσα δασική έκταση

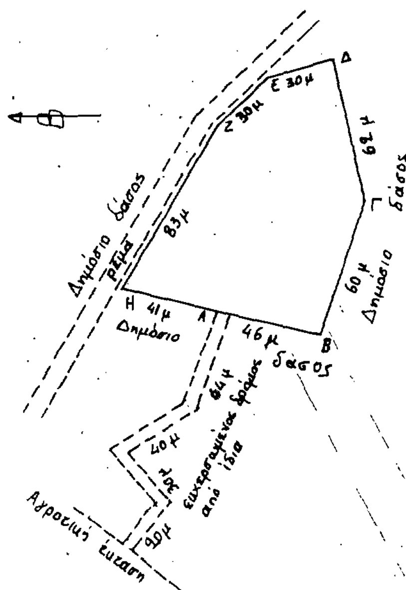

ΤΟΠΟΔΙΑΓΡΑΜΜΑ

Δημοσίας Δασικής έκτασης που εκχερσώθηκε από την Μαρία Σκαρίμπα στη θέση «Ντεραμέντο» περιφ. Μαψού Κοινότητας Κουταλά εμβαδού.

ΑΒΓΔΕΖΗΑ: 7.350 στρ.

ΚΛΙΜΑΚΑ: 1:2.000

734/27.4.88

ΘΕΩΡΗΘΗΚΕ

Κόρινθος 27-4-1988

Ο Νομάρχης

Δημ. Κωτσόπουλος

Κόρινθος

Ο Δασάρχης

Παν. Αλεξίου

Δασολόγος με Α β.

28-3-1988

Ο Συντάξας

Αθ. Σιούλας

τεχν/γος Δασ/νίας

Αριθ. 2051 (3)

Καθορισμός των ορίων του αιγιαλού και δημιουργία ζώνης παραλίας στη θέση «ΠΙΠΕΡΙ» Παληόμυλος Πάρου Ν. Κυκλάδων.

Ο ΝΟΜΑΡΧΗΣ ΚΥΚΛΑΔΩΝ

Έχοντας υπόψη:

1. Τις διατάξεις των άρθρων 1 μέχρι και 7 του ΑΝ 2344/1940 «περί αιγιαλού και παραλίας», όπως τροποποιήθηκαν και συμπληρώθηκαν με τις διατάξεις: α) του άρθρου 13 του Ν. 1078/1980 και β) του άρθρου 23 του Ν. 1337/1983.

2. Τις διατάξεις της παραγράφου 9 του άρθρου 1 του Κεφαλαίου Β' της Ο.208/181/26.4.1982 (ΦΕΚ 214/26.4.1982 τεύχος Β') κοινής απόφασης των Υπουργών Προεδρίας Κυβερνήσεως και Οικονομικών «Αναμόρφωση Συλλογικών Οργάνων Γνωμοδοτικής και Αποφασιστικής αρμοδιότητας του Υπουργείου Οικονομικών».

3. Την από 31.7.87 έκθεση της «Επιτροπής καθορισμού των ορίων του αιγιαλού και παραλίας και θέσεων αμμοληψίας», που καθόρισε τα όρια του αιγιαλού και της παραλίας στην περιοχή «ΠΙΠΕΡΙ» Παληόμυλος Πάρου και το από Σεπτέμβριο 1986 με κλίμακα 1:500 τοπογραφικό διάγραμμα του τοπογράφου μηχανικού Κων/νου Ξενιού που θεωρήθηκε την 15.9.1987 από τη Δ/νση Τεχν. Υπηρεσιών του Ν. Κυκλάδων και συνοδεύει την έκθεση της προαναφερόμενης Επιτροπής.

4. Τη σύμφωνη γνώμη του Γενικού Επιτελείου Ναυτικού, που διατυπώθηκε στο Φ. 187.2/546/87 έγγραφό του.

5. Τις διατάξεις του άρθρου 1 της παραγράφου 1 του Ν. 3200/1955 (ΦΕΚ 97/Α/1955) «περί διοικητικής αποκεντρώσεως» σε συνδυασμό με τις διατάξεις του από 28.6.1955 Β.Δ/τος «περί εξαιρέσεως από της κατά το άρθρο 1 παράγραφος 1 του Ν. 3200/1955 αρμοδιότητος των Νομαρχών, αντικειμένων τινών αρμοδιότητος του Υπουργού Οικονομικών», του Β.Δ. 704/1970 και του άρθρου 1, παράγραφος 5 του Π.Δ. 71/25.2.1984, σχετικά με τη μεταβίβαση αρμοδιοτήτων του Υπουργού Οικονομικών στους Νομάρχες και στις περιφερειακές Αρχές διανομαρχιακού επιπέδου, αποφασίζουμε:

Επικυρώνουμε την από 31.7.1987 έκθεση της Επιτροπής καθορισμού των ορίων του αιγιαλού και παραλίας και θέσεων αμμοληψίας, καθώς και το από Σεπτέμβριο 1986 τοπογραφικό διάγραμμα, που την συνοδεύει, το οποίο συντάχθηκε από τον Ξένικο Κων/νο Τοπογράφο μηχανικό, με κλίμακα 1:500 και θεωρήθηκε την 15.9.1987 από τη Δ/νση Τεχν. Υπηρεσιών της Νομαρχίας Κυκλάδων, επί του οποίου η πιο πάνω Επιτροπή, με κόκκινη γραμμή καθόρισε τα όρια του αιγιαλού, στη θέση «ΠΙΠΕΡΙ» Παληόμυλου Πάρου και με κίτρινη γραμμή τα όρια της παραλίας στην ίδια θέση.

2. Η παρούσα απόφαση μαζί με την έκθεση και το διάγραμμα, που προαναφέραμε, να δημοσιευθούν στην Εφημερίδα της Κυβερνήσεως, σύμφωνα με τις διατάξεις του άρθρου 13 του Ν. 1078/1983.

Ερμούπολη, 20 Απριλίου 1988

Ο Νομάρχης κ.α.α.

ΕΥΑΓΓ. ΡΗΓΟΥ

ΕΚΘΕΣΗ

Για τον καθορισμό των ορίων Αιγιαλού και Παραλίας, που γίνεται για πρώτη φορά στη θέση «Πιπέρι» της περιοχής Παληόμυλου της Κοινότητας Νάουσας Πάρου, προ της ιδιοκτησίας των Ευθ. Χελιώτη και Κων. Παπαδόπουλου.

Στην πάρο την 31.7.1987 οι υπογεγραμμένοι:

1. Καπατσούλιας Παναγιώτης Έφορος Πάρου.

2. Αλέξανδρος Μυλωνάς Πολ. Μηχ. Νόμιμος αναπληρωτής του ΔΤΥΝ.

3. Κανελλόπουλος Γρηγόριος Ανθυποπλοίαρχος Λ.Σ. Πάρου

που αποτελούμε την Επιτροπή του Καθορισμού των ορίων του Αιγιαλού και Παραλίας σύμφωνα με το άρθρο 74 του ΠΔ 733/77 και της υπ' αριθμ. Ο.Ε. 1762/15.3.76 απόφασης Νομαρχίας Κυκλάδων (παραγρ. Ι άρθρο 63 του ΠΔ 636/77), που συγκλήθηκε με εντολή του Προέδρου της, πήγαμε επί τόπου στην περιοχή που προαναφέρθηκε.

Αφού έλαβε υπ' όψη η Επιτροπή

α. Το Τοπογραφικό και Υψομετρικό Διάγραμμα που συντάχθηκε από τον Κων/νο Ξενιό Διπλ. τοπογράφο Μηχανικό τον Σεπτέμβριο του 1986 σε μιά πινακίδα υπό κλίμακα 1:500, ελέγχθηκε για την ακρίβεια της αποτύπωσης από τον Αλέξ. Μυλωνά, Πολ. Μηχ. στις 24.7.87 και θεωρήθηκε από την Δ/νση ΤΥΝΚ στις 87 όπως επίσης και τη σχετική με αυτό Δικαστική και Διοικητική Νομολογία.

β. Την αντίληψη που σχηματίσθηκε από την επί τόπου μετάβαση για το πλάτος της ζώνης της ξηράς, που βρέχεται, τη μορφολογία του εδάφους που αποτελείται ως επί το πλείστον από βραχώδεις εκτάσεις.

γ. Το γεγονός ότι στην υπ' όψη περιοχή δεν υφίσταται παλαιός Αιγιαλός.

Αποφασίζει και Καθορίζει

1. Την οριογραμμή του Αιγιαλού στο συνοδεύον διάγραμμα με κόκκινη συνεχή πολυγωνική γραμμή 1, 2, 3, ... 14.

2. Την οριογραμμή της Παραλίας με κίτρινη διακεκομένη πολυγωνική γραμμή 1', 2', 3', ..., 14'. Κλαθορίζεται 10 μέτρος παραλία επειδή δεν εξυπηρετούνται οι σκοποί του άρθρου 7 & 1 του Α.Ν. 2344/40.

ΠΟΛΥΓΩΝΙΚΗ ΑΙΓΙΑΛΟΥ — ΠΟΛΥΓΩΝΙΚΗ ΠΑΡΑΛΙΑΣ

Κ	Χ	Ψ	L	Κ'	Χ	Ψ	L
1	-21355.00	-14453.20		1'	-21344.40	-14454.50	
			39.92				33.14
2	-21334.00	-14419.25		2'	-21326.72	-14426.47	
			69.24				66.66
3	-21275.47	-14382.25		3'	-21270.37	-14390.85	
			22.52				26.16
4	-21255.74	-14371.40		4'	-21247.45	-14378.25	
			23.54				21.66
5	-21248.50	-14349.00		5'	-21240.79	-14357.64	
			33.10				30.79
6	-21126.05	-14342.45		6'	-21210.81	-14351.55	
			13.66				11.41
7	-21107.31	-14331.95		7'	-21203.31	-14342.78	
			33.54				39.90
8	-21174.25	-14337.58		8'	-21163.98	-14349.50	
			45.50				60.57
9	-21175.65	-14292.10		9'	-21165.77	-14288.96	
			30.99				32.81
10	-21192.50	-14266.20		10'	-21183.66	-14261.46	
			25.77				20.90
11	-21202.85	-14242.60		11'	-21192.05	-14242.32	
			19.06				15.94
12	-21196.10	-14224.78		12'	-21186.40	-14227.41	
			47.17				45.61
13	-21188.35	-14178.25		13'	-21178.91	-14182.42	
			55.76				50.41
14	-21153.90	-14134.40		14'	-21147.77	-14142.78	
			29.00				24.60
15				15'			

Παρατήρηση: Τα σημεία 15 και 15' αντιστοιχούν στα σημεία 18 και 19' του υπάρχοντος διαγράμματος καθορισμού αιγιαλού και παραλίας ανατολικά της υπό εξέταση περιοχής, εγκεχριμένο με την υπ' αρ. 6158/1.10.81 απόφαση Νομάρχη Κυκλάδων.

ΕΞΑΣΦΑΛΙΣΕΙΣ ΚΟΡΥΦΩΝ ΑΙΓΙΑΛΟΥ ΚΑΙ ΠΑΡΑΛΙΑΣ


Οι εξασφαλίσεις έγιναν με τρεις τρόπους.

Α) Με πολικές συντεταγμένες από σταθερά σημεία με χολωνάκια, που έχουν τοποθετηθεί επί τόπου και συμβολίζονται με το σύμβολο Κ, ή από υπάρχουσες μόνιμες κατασκευές που συμβολίζονται με το σύμβολο Α.

Β) Με τοποθέτηση κορυφής πάνω σε μόνιμη σήμανση όπως αναφέρεται παραπάνω.

Γ) Με μέτρηση αποστάσεων από 3 κοντινά μόνιμα και σταθερά σημεία.

Α) ΕΞΑΣΦΑΛΙΣΗ ΜΕ ΠΟΛΙΚΕΣ ΣΥΝΤΕΤΑΓΜΕΝΕΣ

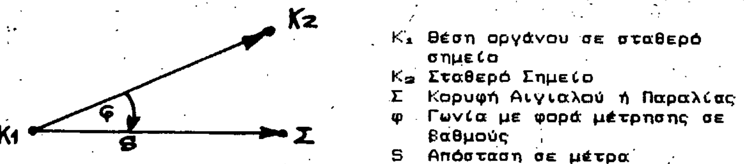


K_1 Θέση οργάνου σε σταθερό σημείο
K_2 Σταθερό Σημείο
Σ Κορυφή Αιγιαλού ή Παραλίας
φ Γωνία με φορά μέτρησης σε βαθμούς
S Απόσταση σε μέτρα

Σ	K_1	K_2	S	φ	Σ'	K_1	K_2	S	φ
1	K8	A7	33.91	224.05	1'	K8	A7	28.49	242.98
2	K8	A7	10.73	94.21	2'	K8	A7	5.05	15.42
8	K6	K5	33.54	325.62	6'	K6	K7	19.91	63.41
9	K5	K6	5.21	113.52	7'	K6	K5	11.55	258.88
10	K5	K6	26.88	265.74	8'	K6	K5	46.75	311.86
11	K4	K5	11.85	371.45	9'	K5	K6	14.82	141.99
12	K4	K3	8.15	369.81	10'	K5	K6	28.98	243.25
13	K3	K4	11.87	399.04	11'	K4	K5	14.93	22.37
14	K2	K3	7.85	101.74	12'	K4	K3	15.55	330.74
6	K6	K7	13.66	30.47	13'	K3	K4	16.37	38.77
					14'	K2	K3	17.88	87.65

Β) ΕΞΑΣΦΑΛΙΣΗ ΜΕ ΤΟΠΟΘΕΤΗΣΗ ΚΟΡΥΦΗΣ ΠΑΝΩ ΣΕ ΜΟΝΙΜΗ ΣΗΜΑΝΣΗ

Οι κορυφές αιγιαλού 3,4,5,7 είναι σταθερά σημεία κτισμάτων ή μόνιμα σημανθέντα σημεία των οποίων οι συντεταγμένες φαίνονται στο τοπογραφικό διάγραμμα.

Γ) ΕΞΑΣΦΑΛΙΣΗ ΜΕ ΜΕΤΡΗΣΗ ΑΠΟΣΤΑΣΕΩΝ ΑΠΟ ΣΤΑΘΕΡΑ ΣΗΜΕΙΑ

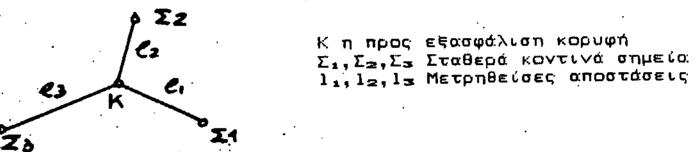

Κ η προς εξασφάλιση κορυφή
$Σ_1,Σ_2,Σ_3$ Σταθερά κοντινά σημεία
l_1,l_2,l_3 Μετρηθείσες αποστάσεις

K	$Σ_1$	l_1	$Σ_2$	l_2	$Σ_3$	l_3
3'	A5	1.30	A3	24.34	A6	21.47
4'	A6	5.84	A2	12.59	A5	26.64
5'	A6	23.77	K7	11.55	A2	16.61

Η ΕΠΙΤΡΟΠΗ


Ο Πρόεδρος
τ.υ.
Παυ. Γ. Καπατσέλλιας
Εφορ. Γραμματεύς Α'


Τα μέλη

1. ΑΛΕΞΑΝΔΡΟΣ Ν. ΜΥΛΩΝΑΣ τ.υ.
Πολιτικός Μηχανικός με β.

2. Κανελλόπουλος Γρηγόρης τ.υ.
Ανθ/ρχος Λ.Σ.

ΑΚΡΙΒΕΣ ΑΝΤΙΓΡΑΦΟ
Ερμούπολη 28 / 8 / 1988

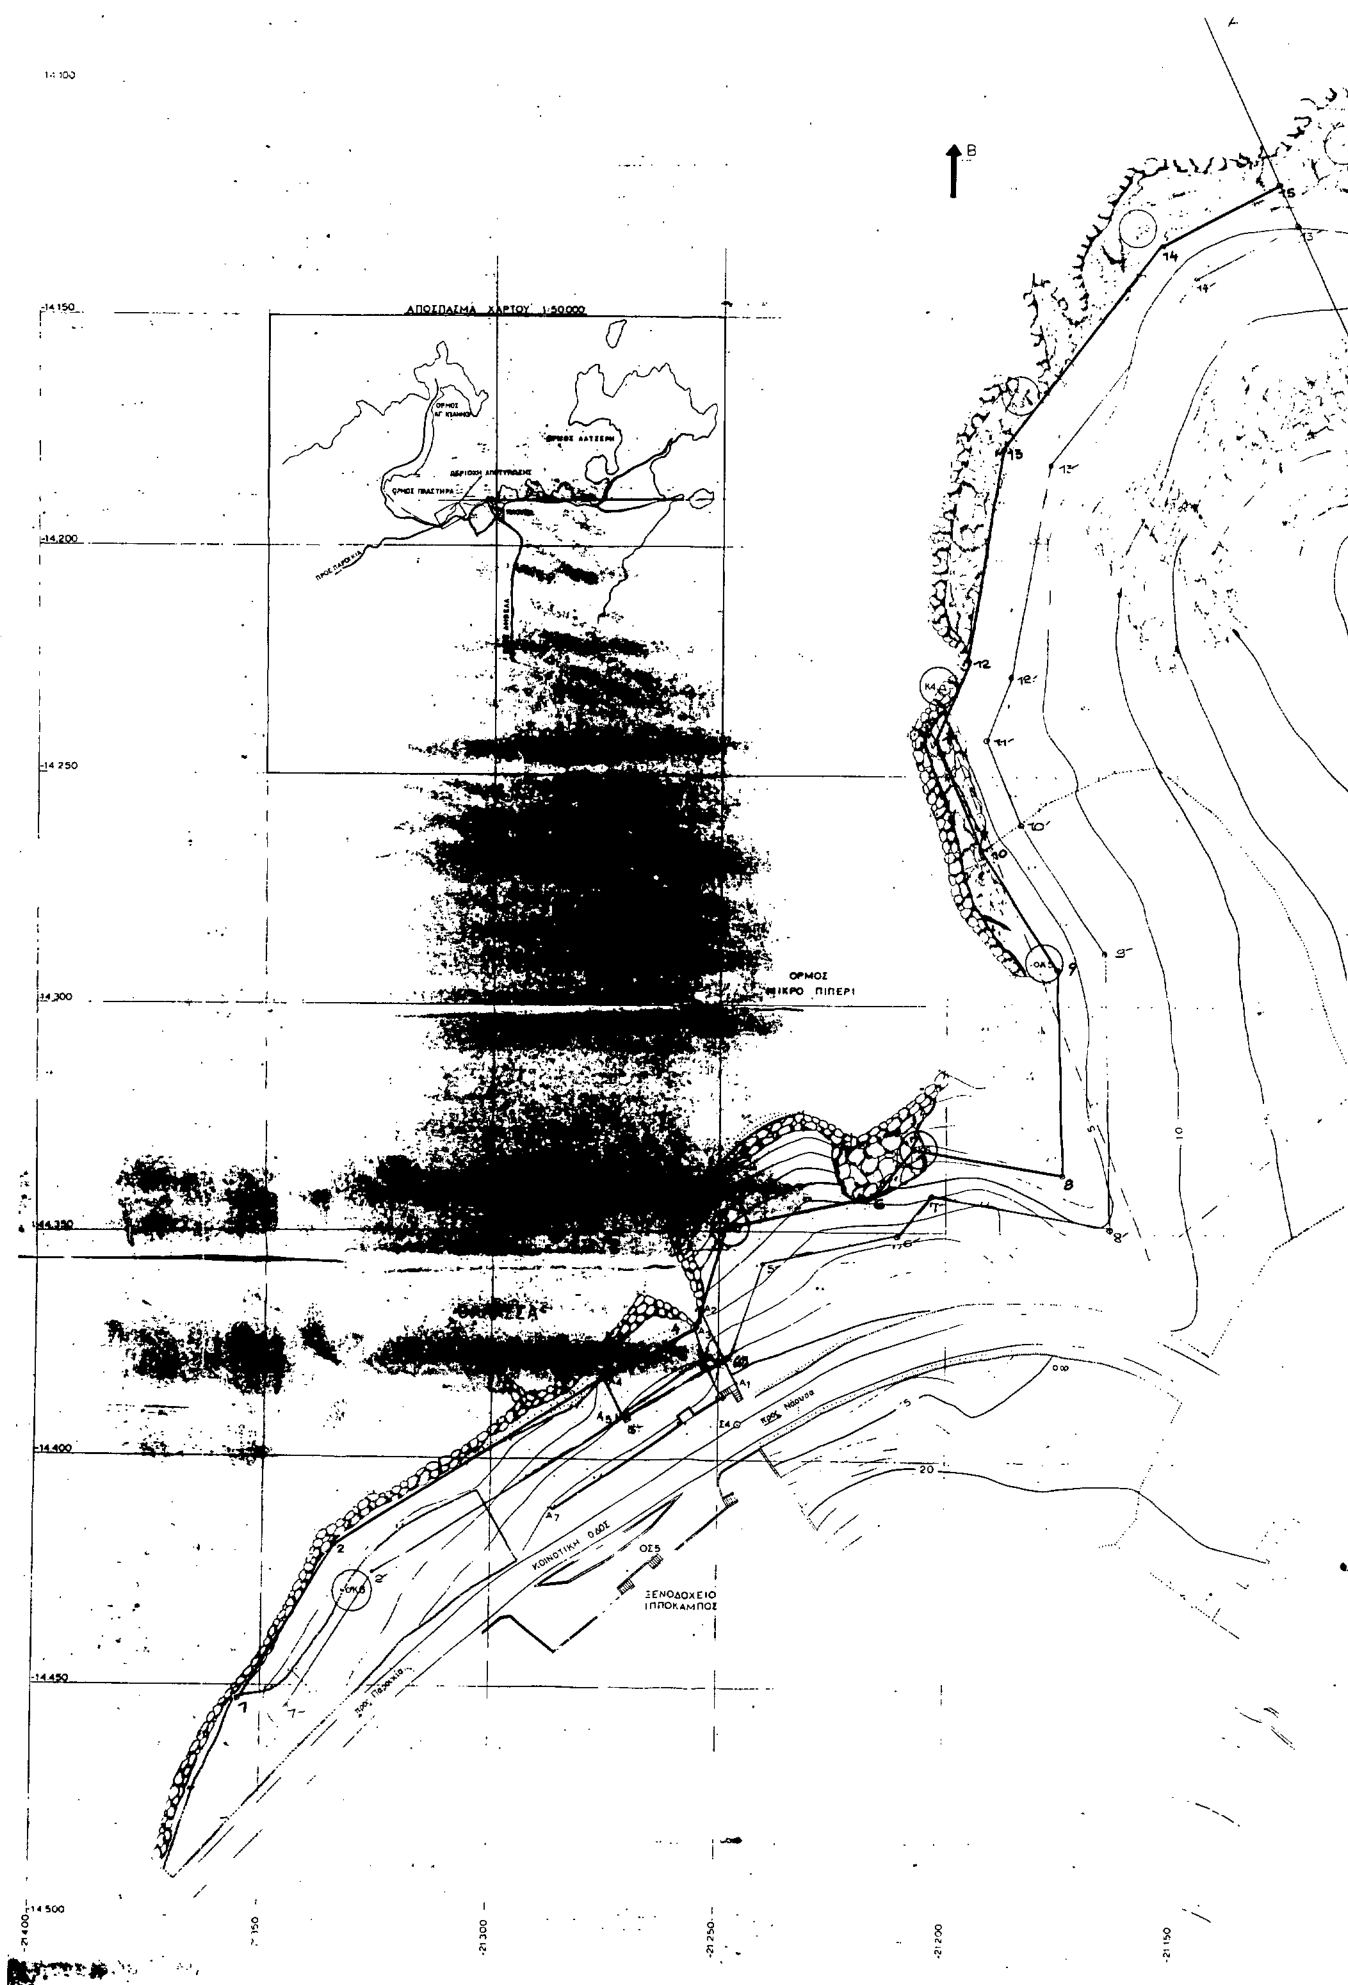
ΑΠΟΣΠΑΣΜΑ ΧΑΡΤΟΥ 1:50.000
ΟΡΜΟΣ ΑΓ. ΙΩΑΝΝΟΥ
ΟΡΜΟΣ ΠΛΑΣΤΗΡΑ
ΠΡΟΣ ΠΑΡΟΙΚΙΑ
ΟΡΜΟΣ ΜΙΚΡΟ ΠΙΠΕΡΙ
ΚΟΙΝΟΤΙΚΗ ΟΔΟΣ
ΞΕΝΟΔΟΧΕΙΟ ΙΠΠΟΚΑΜΠΟΣ
προς Νάουσα
προς Παροικία
14.150
14.200
14.250
14.300
14.350
14.400
14.450
14.500
21.400
21.350
21.300
21.250
21.200
21.150

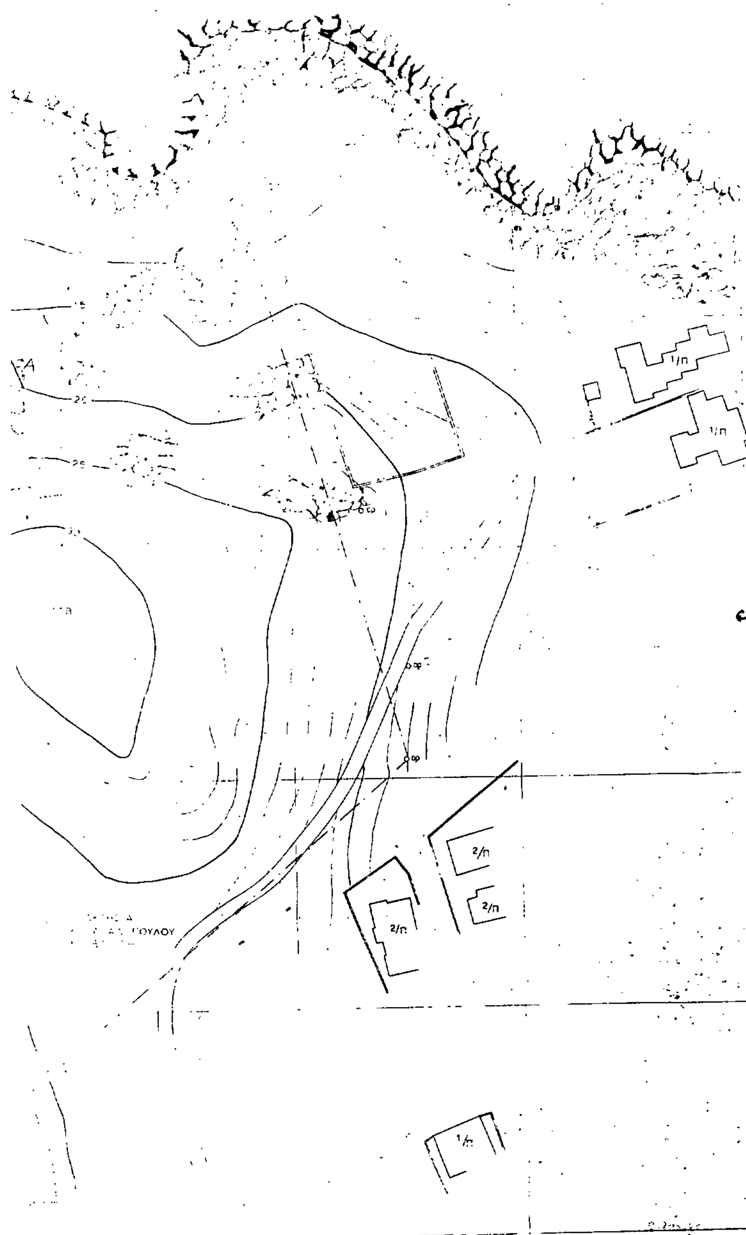

ΣΥΝ/ΝΕΣ ΚΟΡΥΦΩΝ ΠΟΥ [illegible]ΚΑΝ

	X	Y
K_1	-21 115.94	14 112.08
K_2	-21 160.60	-14 130.32
K_3	-21 184.48	-14 167.0[illegible]
K_4	-21 201.57	-14 230.[illegible]
[illegible]	-21 180.53	-14 290.[illegible]
[illegible]	-21 207.31	-14 33[illegible].95
[illegible]	-21 248.95	-14 3[illegible]
[illegible]	-21 330.77	-14 [illegible]

ΣΥΝ/ΝΕΣ ΣΤΑΘΕΡΩΝ ΣΗΜΕΙΩΝ

	X	Y
Α1	-21246.76	-14[illegible]3.09
Α2	-21[illegible]54.11	-14[illegible]67.57
Α3	-21255.74	-14[illegible]71.40
Α4	21[illegible]5.47	-14[illegible]
Α5	212[illegible]	-14[illegible]90.00
Α6	21[illegible]3.28	-14[illegible]
Α7	-21286.46	-14[illegible]10.9[illegible]

ΑΛΕΞΑ[illegible] Ν.
Πολιτικός Μηχανικός

ΘΕΣΗ: ΠΙΠΕΡΙ
ΚΟΙΝΟΤΗΤΑ: ΝΑΟΥΣΑΣ Ν. ΠΑΡΟΥ
ΑΡΜΟΔΙΑ ΟΙΚΟΝ. ΕΦΟΡΙΑ: ΠΑΡΟΥ
ΝΟΜΑΡΧΙΑ: ΚΥΚΛΑΔΩΝ

ΚΛΙΜΑΚΑ 1:500
ΙΣΟΔΙΑΣΤΑΣΗ 1.00μ
Τετραγωνισμος ΗΑΤΤ ανα 1000μ.
Αρχη συν/νων Κ.Φ. Χαρτου ΝΑΞΟΣ-ΜΥΚΟΝΟΣ
φ=37° 15′ λ=1° 45′

Ο ΣΥΝΤΑΞΑΣ

ΕΘΕΩΡΗΘΗ

982 (4)

Κήρυξη ως αναδασωτέας έκτασης 0,550 στρεμμάτων στη θέση «Ξούρια» περιφέρειας Κοινότητας Μηλεών Ν. Μαγνησίας.

Ο ΝΟΜΑΡΧΗΣ ΜΑΓΝΗΣΙΑΣ

Έχοντας υπόψη:

1. Τις διατάξεις για διοικητική αποκέντρωση.
2. Τις διατάξεις του άρθρου 117 παρ. 3 του Συντάγματος.
3. Τις διατάξεις του Ν.998/79 «περί προστασίας των Δασών κ.λπ.» και ειδικότερα:

α) Του άρθρου 41 παρ. 1, β) Του άρθρου 38 παρ. 1.

4. Τις δ/γές του Υπουργείου Γεωργίας:

α) 160417/1180/8.7.80 β) 182447/3049/24.9.80

5. Την 2012/2.5.88 αναφορά Δασαρχείου Βόλου με την οποία προτείνεται η κήρυξη της αναφερομένης στο θέμα έκτασης που καταστράφηκε ως αναδασωτέας.
6. Την 14650/7.12.87 απόφαση Νομάρχη Μαγνησίας, με την οποία μας ανέθεσε την εξουσία να υπογράφουμε τις αποφάσεις κηρύξεως των εκτάσεων ως αναδασωτέων, αποφασίζουμε:

Κηρύσσουμε αναδασωτέα, με σκοπό τη διατήρηση του χαρακτήρα της ως δασικής έκτασης και την αποκατάσταση με φυσική αναγέννηση της βλάστησης που καταστράφηκε την διακατεχόμενη έκταση, εμβαδού πεντακοσίων πενήντα τετρ. μ. (0,550 στρεμ.), που βρίσκεται στη θέση «Ξούρια» περιφ. κοινότητας Μηλεών προσδιορίζεται από τα στοιχεία ΑΒΓΔΕΑ και έχει όρια:

Ανατολικά: Διακατεχόμενο δασοτεμάχιο Ευαγ. Στεργιόπουλου

Δυτικά: Διακατεχόμενο δασοτεμάχιο Νικ. Κουρνούτου

Βόρεια: Διακατεχόμενο δασοτεμάχιο Ευαγ. Στεργιόπουλου

Νότια: Μηλεόκτημα Ευαγ. Στεργιόπουλου

Όπως φαίνεται στο συνημμένο διάγραμμα, που αποτελεί αναπόσπαστο μέρος της απόφασης αυτής.

Η απόφαση αυτή να δημοσιευθεί στην Εφημερίδα της Κυβερνήσεως.

Βόλος, 4 Μαΐου 1988
Με εντολή Νομάρχη
Ο Δ/ντής Δασών
ΜΑΡΚΟΣ ΕΦΕΝΤΑΚΗΣ

